

Adres budynku: **ul. Sułowska 5 - 5A, 56-300 MILICZ**



Nr lokalu: **5/18**

Powierzchnia lokalu: **44,78 m²**


Liczba pokoi: **2**

Kondygnacja: **2 PIĘTRO**

POŁOŻENIE LOKALU W BUDYNGU

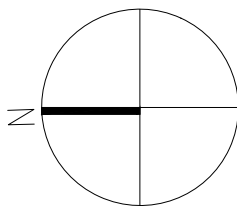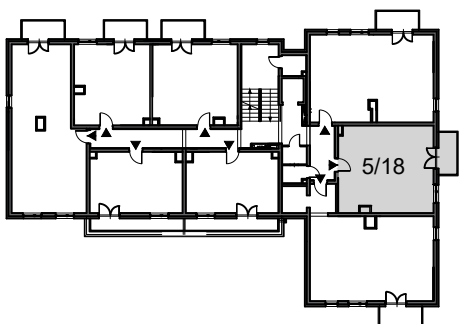

RZUT LOKALU

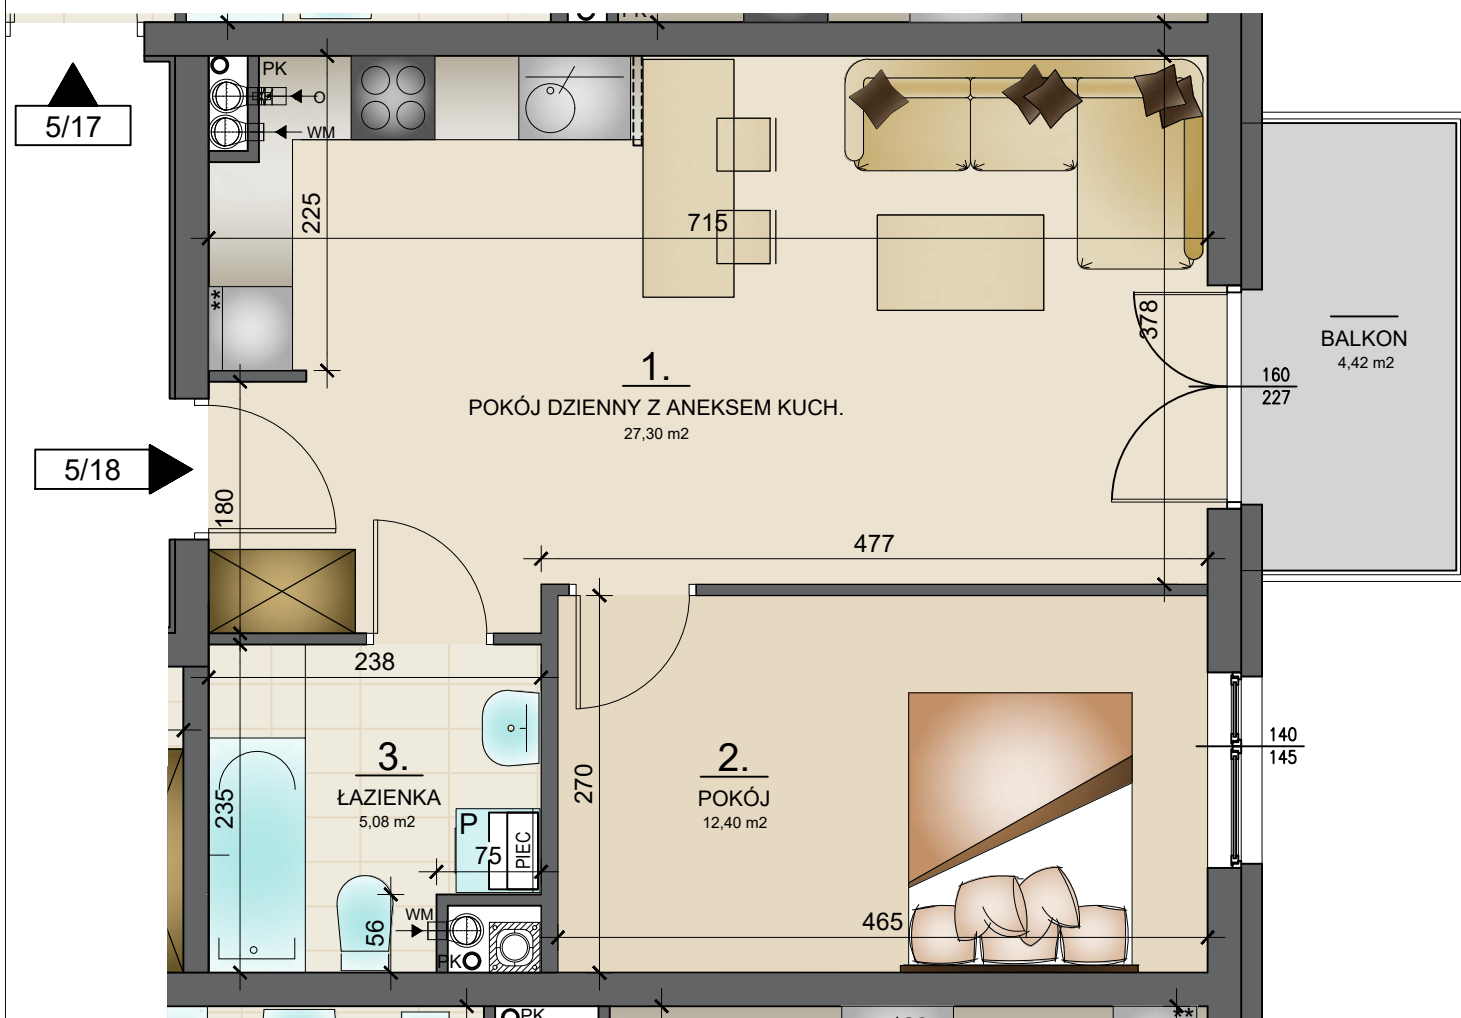

----- Ścianka do wykonania przez nabywcę