

KARTA KATALOGOWA LOKALU

Adres budynku: **ul. Sułowska 5 - 5A, 56-300 Milicz**



Nr lokalu: **5/2**

Powierzchnia lokalu: **44,78 m²**


Liczba pokoi: **2**

Kondygnacja: **PARTER**

POŁOŻENIE LOKALU W BUDYNKU

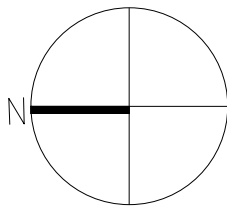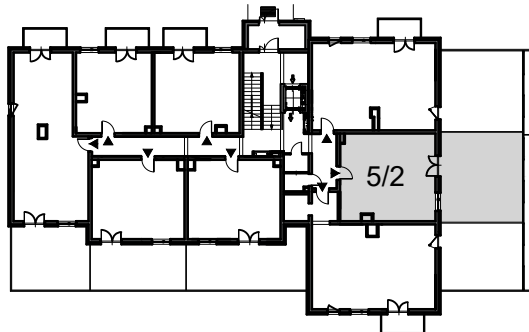

RZUT LOKALU

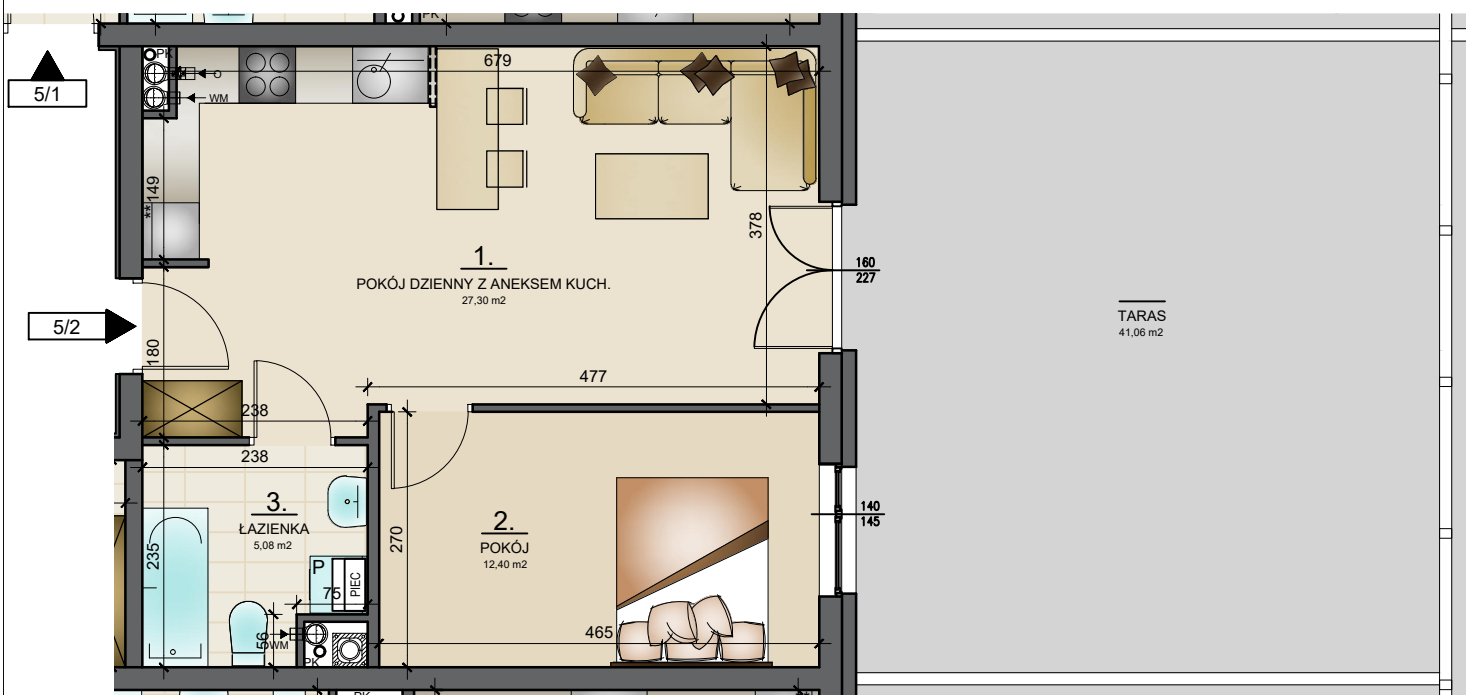

----- Ścianka do wykonania przez nabywcę