

Adres budynku: **ul. Sułowska 5 - 5A, 56-300 MILICZ**



Nr lokalu: **5A/20**

Powierzchnia lokalu: **56,00 m²**


Liczba pokoi: **3**

Kondygnacja: **2 PIĘTRO**

POŁOŻENIE LOKALU W BUDYNGU

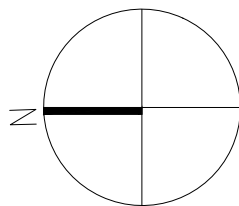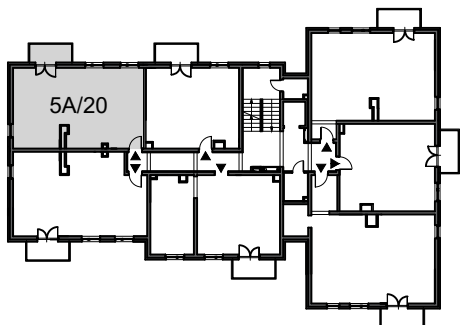

RZUT LOKALU

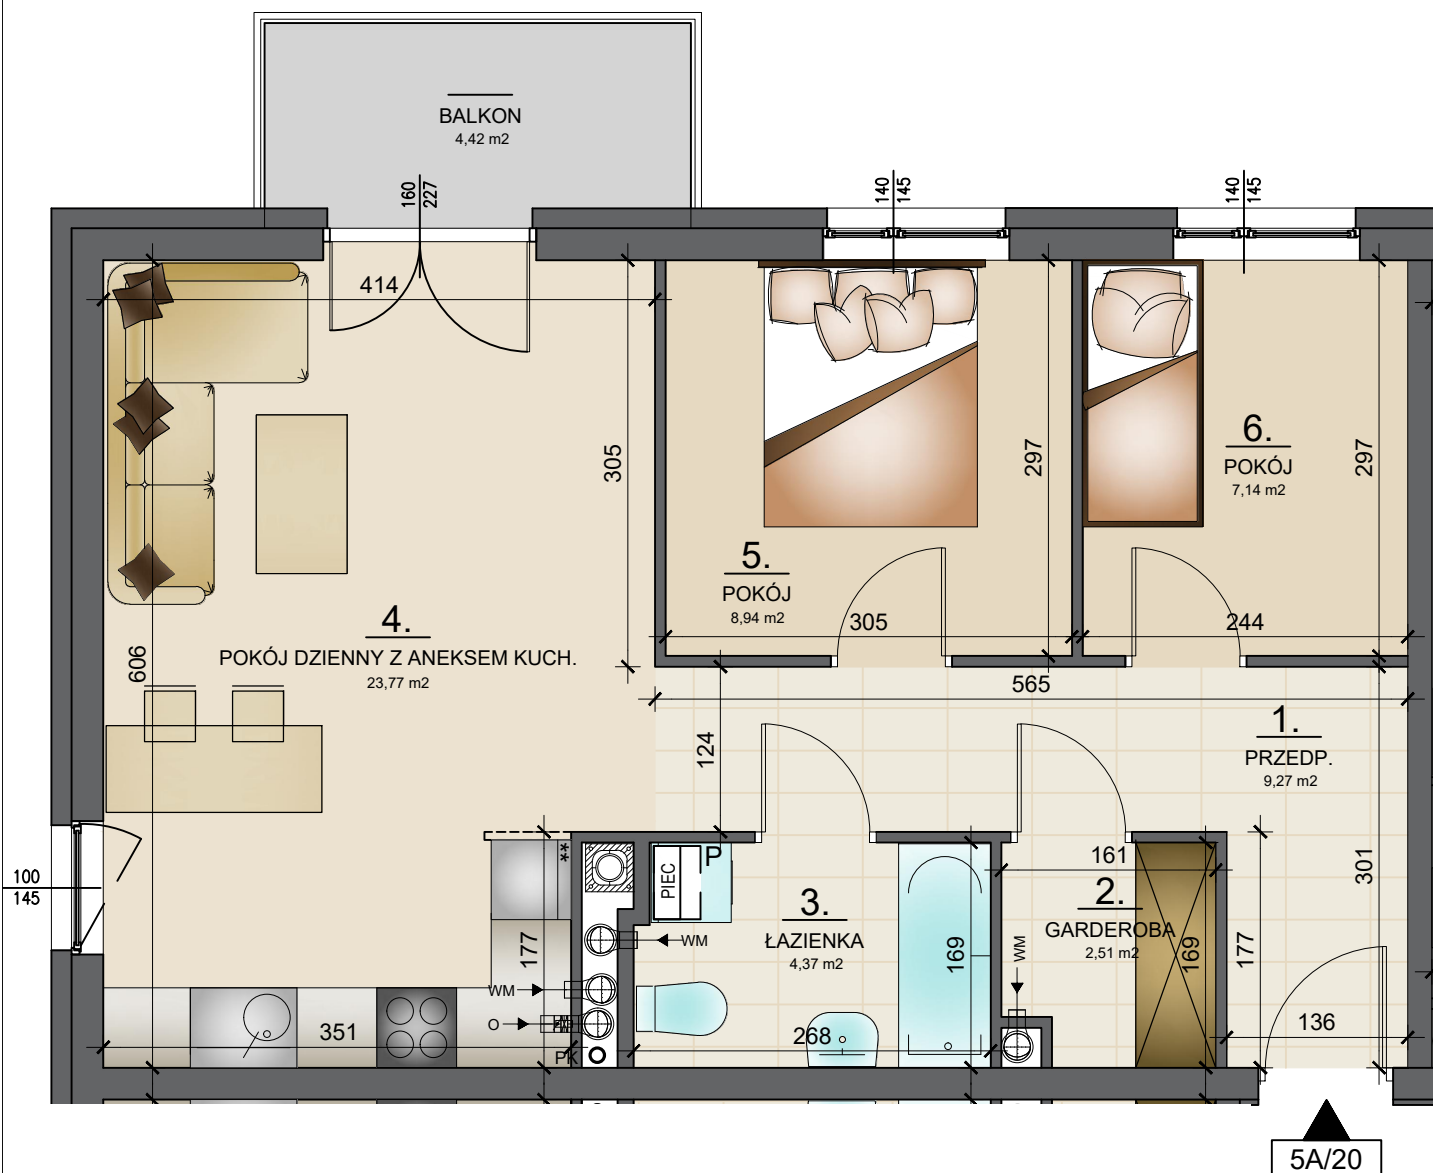

----- Ścianka do wykonania przez nabywcę