

Adres budynku: **ul. Sułowska 5 - 5A, 56-300 MILICZ**



Nr lokalu: **5A/25**

Powierzchnia lokalu: **41,38 m<sup>2</sup>**


Liczba pokoi: **3**

Kondygnacja: **3 PIĘTRO**

## POŁOŻENIE LOKALU W BUDYNKU

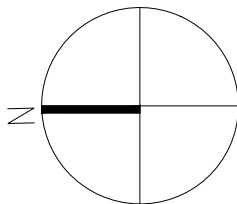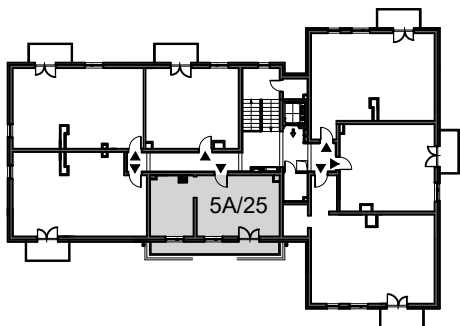

## RZUT LOKALU

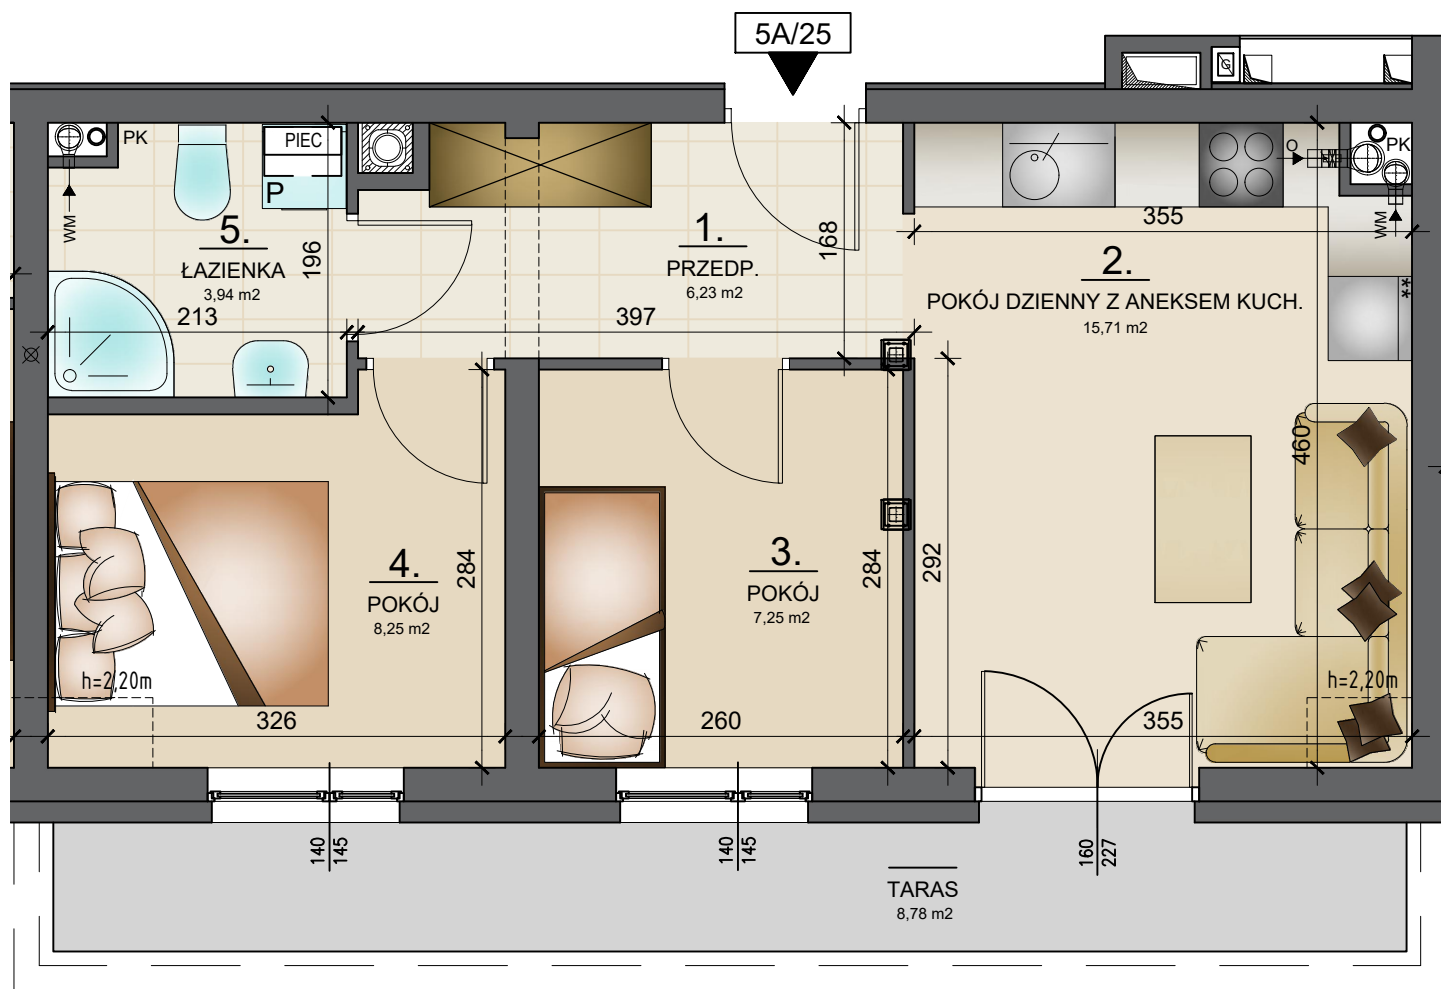

----- Podciąg